


ITINERARIO

- A) - Istituzionale
B) - Sanitario

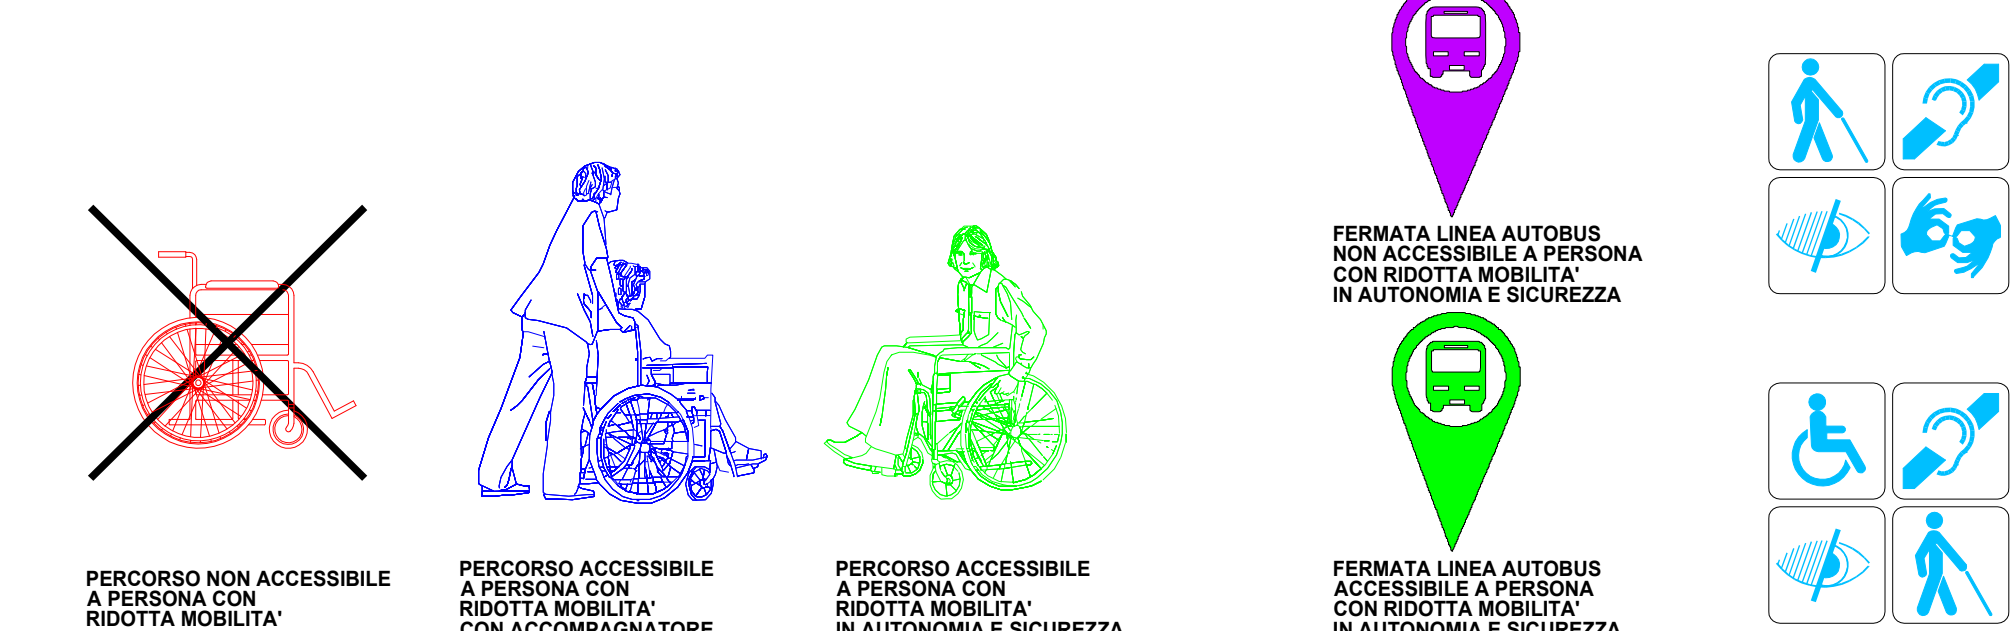

LEGENDA - STATO DI FATTO



- LIMITE CONFINE COMUNALE
- LIMITE CENTRO ABITATO
- N° SPAZIO URBANO ACCESSIBILE CON N° IDENTIFICATIVO
- N° SPAZIO URBANO MEDIAMENTE ACCESSIBILE CON N° IDENTIFICATIVO
- N° SPAZIO URBANO TOTALMENTE INACCESSIBILE CON N° IDENTIFICATIVO
- N° EDIFICIO O STRUTTURA COMUNALE ACCESSIBILE CON N° IDENTIFICATIVO
- N° EDIFICIO O STRUTTURA COMUNALE MEDIAMENTE ACCESSIBILE CON N° IDENTIFICATIVO
- N° EDIFICIO O STRUTTURA COMUNALE TOTALMENTE INACCESSIBILE CON N° IDENTIFICATIVO
- N° EDIFICIO SIGNIFICATIVO ACCESSIBILE CON N° IDENTIFICATIVO (su indicazione da parte della proprietà)
- N° EDIFICIO SIGNIFICATIVO MEDIAMENTE ACCESSIBILE CON N° IDENTIFICATIVO (su indicazione da parte della proprietà)
- N° EDIFICIO SIGNIFICATIVO TOTALMENTE INACCESSIBILE CON N° IDENTIFICATIVO (su indicazione da parte della proprietà)
- PRESENZA PARCHEGGIO RISERVATO
n = NUMERO POSTI

LEGENDA - STATO DI FATTO

- PERCORSI DI COLLEGAMENTO URBANO ACCESSIBILE
- PERCORSI DI COLLEGAMENTO URBANO MEDIAMENTE ACCESSIBILE
- PERCORSI DI COLLEGAMENTO URBANO TOTALMENTE INACCESSIBILE
- PERCORSI DI COLLEGAMENTO EDIFICI ACCESSIBILE
- PERCORSI DI COLLEGAMENTO EDIFICI MEDIAMENTE ACCESSIBILE
- PERCORSI DI COLLEGAMENTO EDIFICI TOTALMENTE INACCESSIBILE

LEGENDA - STATO DI FATTO

- P1 PIAZZA VITTORIO EMANUELE II - GAIARINE
- P2 PIAZZA SAN TOMASO - GAIARINE
- P3 PIAZZA DAMIANO CHIESA - FRANZENIGO
- P4 PIAZZALE CHIESA PARROCCHIALE - ALBINA
- P5 PIAZZALE CHIESA PARROCCHIALE - CAMPOMOLINO

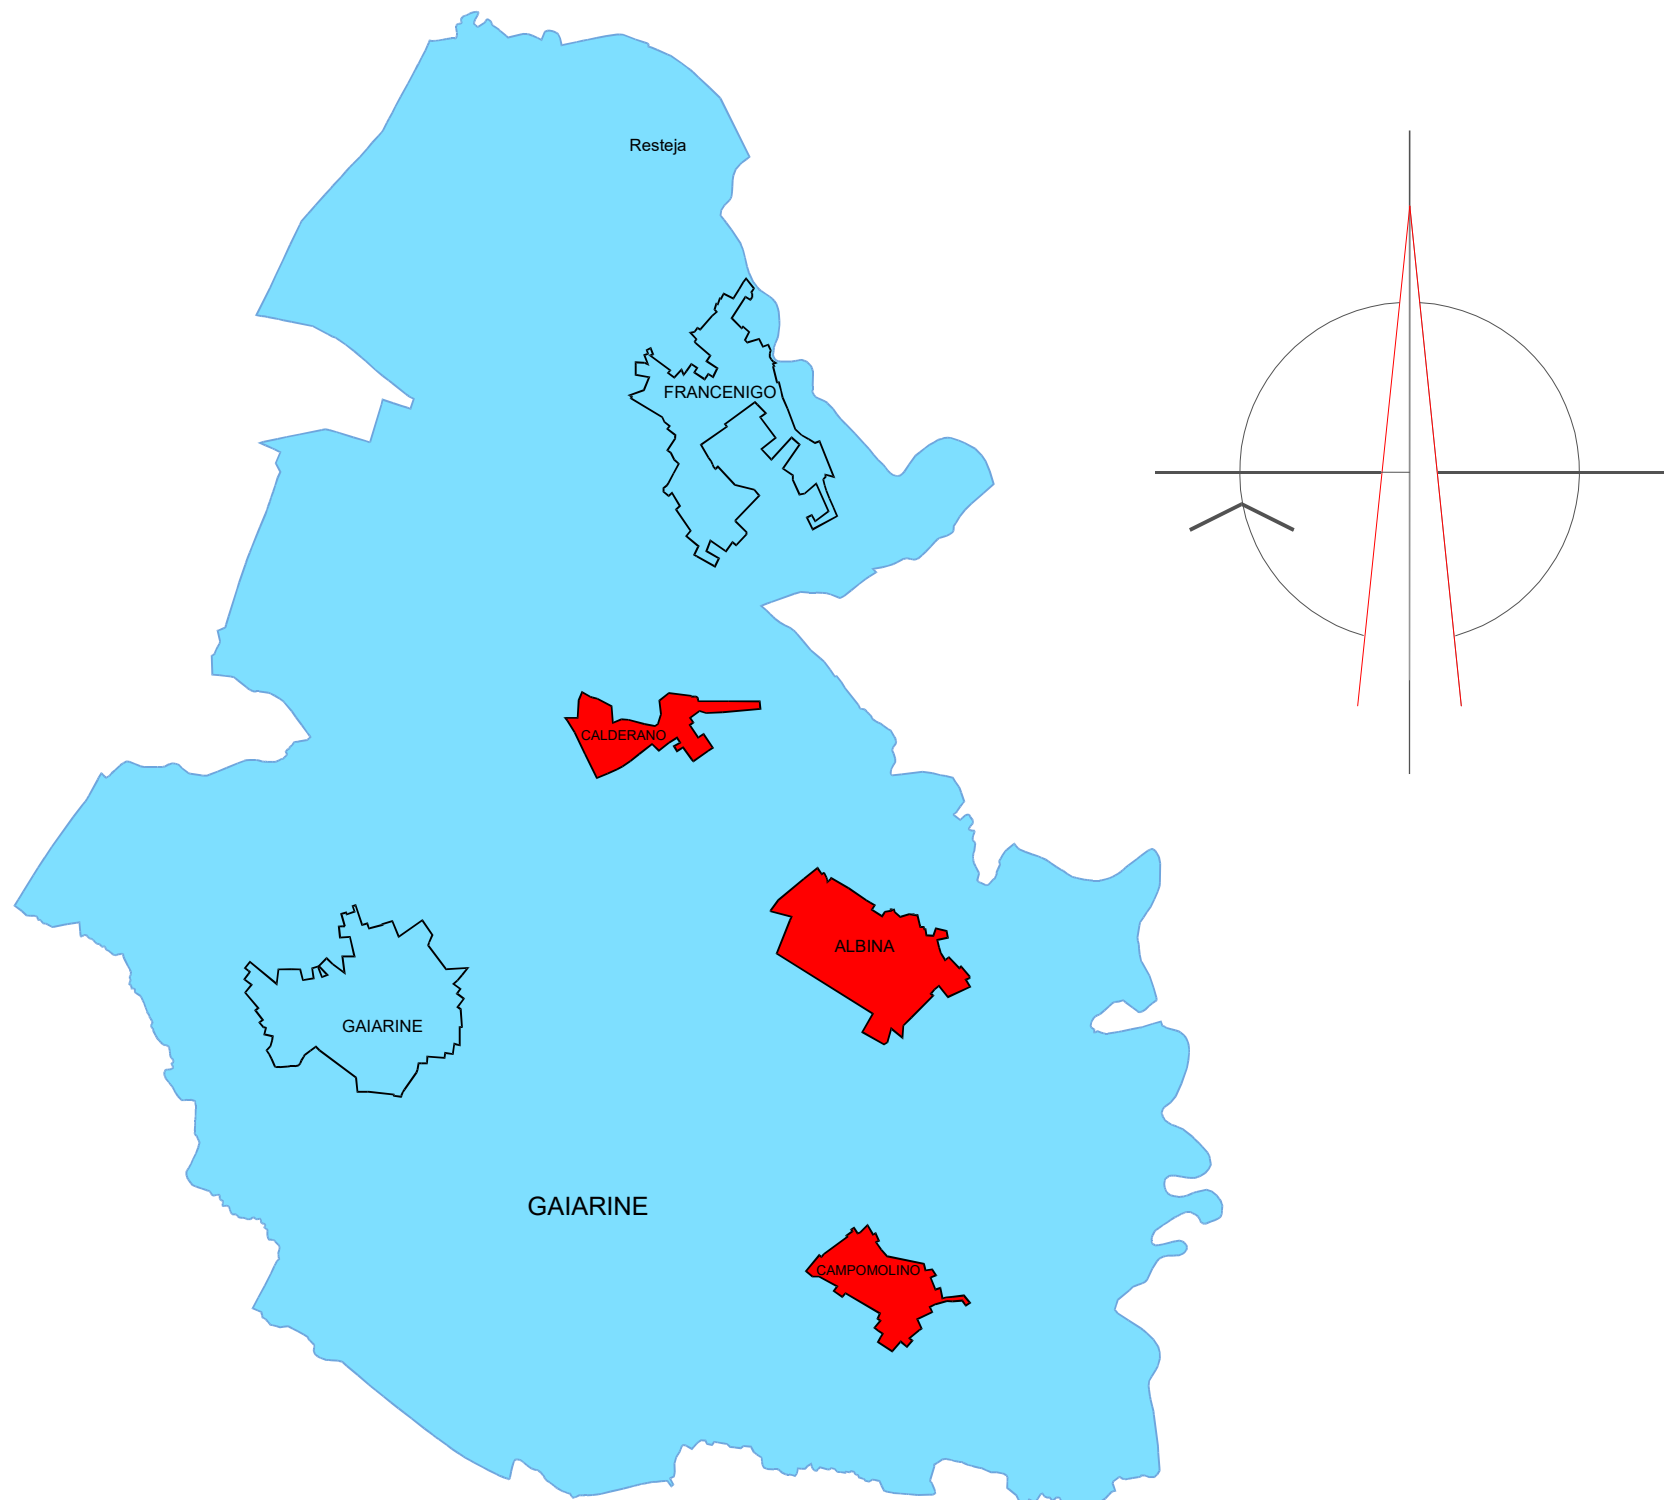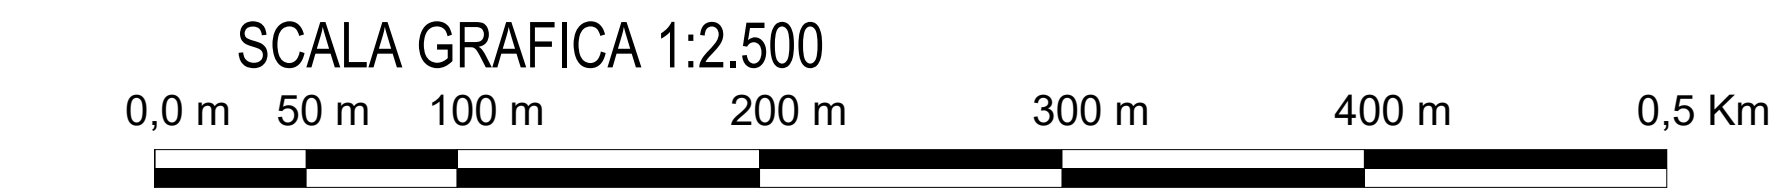

Inquadramento del Territorio Comunale di Gaiarine e delle sue località

STATO DI FATTO

PIANO DI ELIMINAZIONE DELLE BARRIERE ARCHITETTONICHE

COMMITTENTE: COMUNE DI GAIARINE (TV)

R.U.P. Maria Augusta Andreetta

PROGETTISTA: Arch. Massimo Piani

ELABORATO ANALISI DELLO STATO DI FATTO
Descrizione: PLANIMETRIA GENERALE
Ambito Edilizio / Ambito Urbano

Numero: 1.ASF.03 data: 28.02.2020 scala: 1:2.500 nome file: 1.ASF.03

REV.	DATA	DESCRIZIONE:
00	14.01.2020	Definizione degli interventi
01	30.01.2020	Prima emissione
02	28.02.2020	Revisione con identificazione degli obiettivi

IL PRESENTE ELABORATO NON POTRA' ESSERE COPiato, RIPRODOTTO O ALTREMENTI PUBBLICATO, IN TUTTO O IN PARTE, OGNI UTILIZZO NON AUTORIZZATO SARA' PERSEGUITO A NORMA DI LEGGE.