



ITINERARIO

- A) - Istituzionale
B) - Sanitario

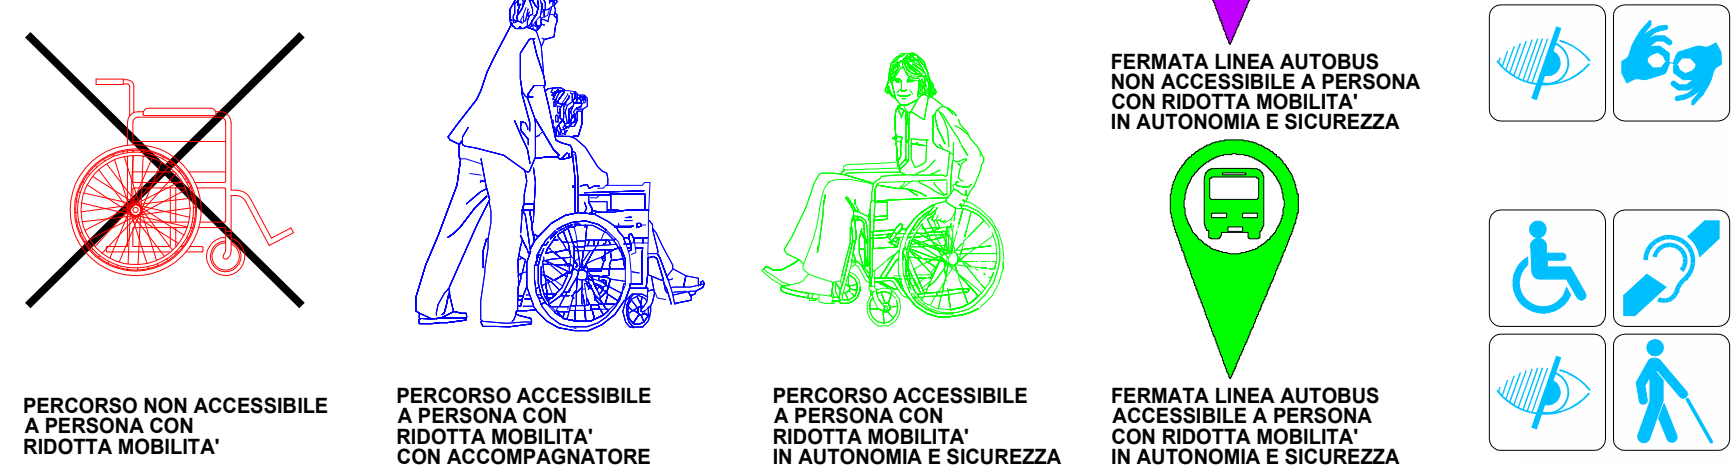

PERCORSO NON ACCESSIBILE A PERSONA CON RIDOTTA MOBILITA'
PERCORSO ACCESSIBILE A PERSONA CON RIDOTTA MOBILITA' CON ACCOMPAGNATORE
PERCORSO ACCESSIBILE A PERSONA CON RIDOTTA MOBILITA' IN AUTONOMIA E SICUREZZA
FERMATA LINEA AUTOBUS NON ACCESSIBILE A PERSONA CON RIDOTTA MOBILITA'
FERMATA LINEA AUTOBUS ACCESSIBILE A PERSONA CON RIDOTTA MOBILITA' IN AUTONOMIA E SICUREZZA

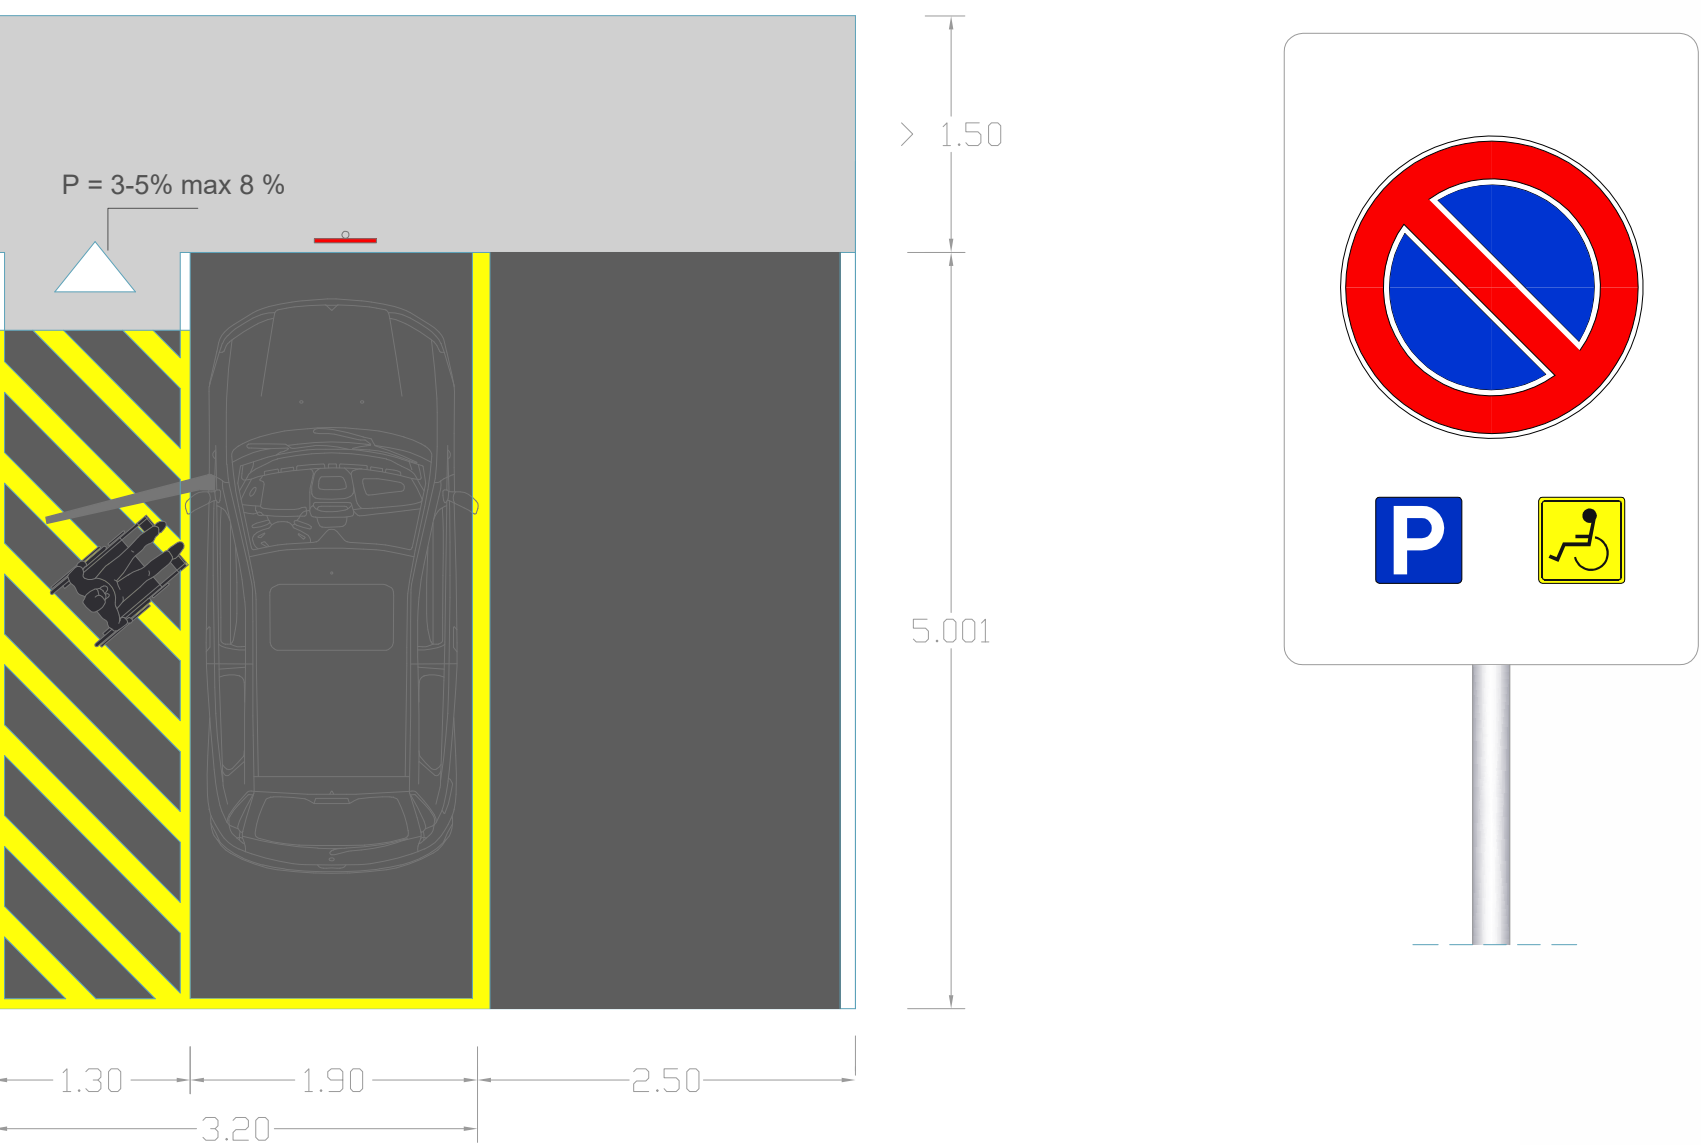

PARCHEGGIO E PERCORSI ACCESSIBILI

LEGENDA - STATO DI FATTO


- P1 PIAZZA VITTORIO EMANUELE II - GAIARINE
P2 PIAZZA SAN TOMASO - GAIARINE
P3 PIAZZA DAMIANO CHIESA - FRANCONIGO
P4 PIAZZALE CHIESA PARROCCHIALE - ALBINA
P5 PIAZZALE CHIESA PARROCCHIALE - CAMPOMOLINO

LEGENDA - STATO DI FATTO

- LIMITE CONFINE COMUNALE
LIMITE CENTRO ABITATO
N° SPAZIO URBANO ACCESSIBILE CON N° IDENTIFICATIVO
N° SPAZIO URBANO MEDIAMENTE ACCESSIBILE CON N° IDENTIFICATIVO
N° SPAZIO URBANO TOTALMENTE INACCESSIBILE CON N° IDENTIFICATIVO
N° EDIFICIO O STRUTTURA COMUNALE ACCESSIBILE CON N° IDENTIFICATIVO
N° EDIFICIO O STRUTTURA COMUNALE MEDIAMENTE ACCESSIBILE CON N° IDENTIFICATIVO
N° EDIFICIO O STRUTTURA COMUNALE TOTALMENTE INACCESSIBILE CON N° IDENTIFICATIVO
N° EDIFICIO SIGNIFICATIVO ACCESSIBILE CON N° IDENTIFICATIVO (su indicazione da parte della proprietà)
N° EDIFICIO SIGNIFICATIVO MEDIAMENTE ACCESSIBILE CON N° IDENTIFICATIVO (su indicazione da parte della proprietà)
N° EDIFICIO SIGNIFICATIVO TOTALMENTE INACCESSIBILE CON N° IDENTIFICATIVO (su indicazione da parte della proprietà)
Pn PRESENZA PARCHEGGIO RISERVATO
n = NUMERO POSTI

LEGENDA - STATO DI FATTO

- PERCORSI DI COLLEGAMENTO URBANO ACCESSIBILE
PERCORSI DI COLLEGAMENTO URBANO MEDIAMENTE ACCESSIBILE
PERCORSI DI COLLEGAMENTO URBANO TOTALMENTE INACCESSIBILE
PERCORSI DI COLLEGAMENTO EDIFICI ACCESSIBILE
PERCORSI DI COLLEGAMENTO EDIFICI MEDIAMENTE ACCESSIBILE
PERCORSI DI COLLEGAMENTO EDIFICI TOTALMENTE INACCESSIBILE

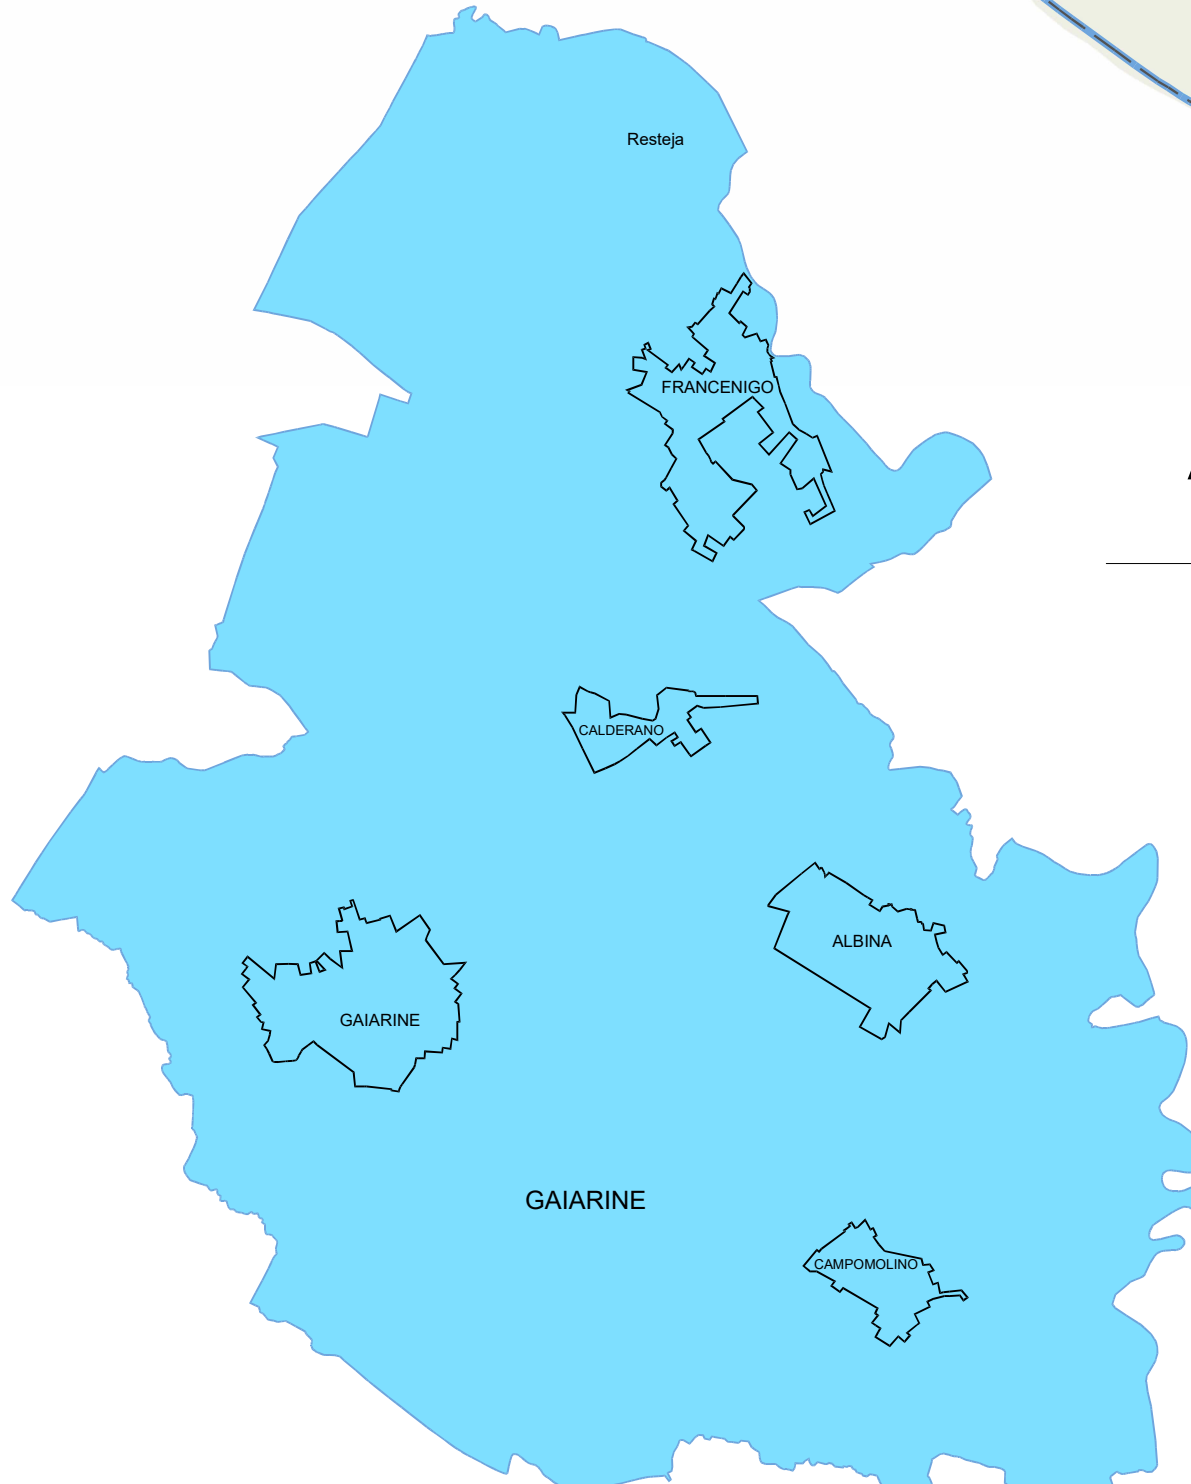

Inquadramento del Territorio Comunale di Gaiarine e delle sue località

ANALISI CARTOGRAFICA DEL TERRITORIO DEL COMUNE DI GAIARINE E LOCALITA'

SCALA 1:10000

STATO DI FATTO

PIANO DI ELIMINAZIONE DELLE BARRIERE ARCHITETTONICHE

COMMITTENTE: COMUNE DI GAIARINE (TV)

R.U.P. Maria Augusta Andreetta

PROGETTISTA: Arch. Massimo Piani

ELABORATO ANALISI DELLO STATO DI FATTO
Descrizione: PLANIMETRIA GENERALE
Ambito Edilizio / Ambito Urbano

Numero: 1.ASF.01 data: 28.02.2020 scala: 1:10.000 nome file: 1.ASF.01

REV.	DATA	DESCRIZIONE:
00	14.01.2020	Definizione degli interventi
01	30.01.2020	Prima emissione
02	28.02.2020	Revisione con identificazione degli obiettivi

IL PRESENTE ELABORATO NON POTRA' ESSERE COPIATO, RIPRODOTTO O ALTREMENTI PUBBLICATO, IN TUTTO O IN PARTE, OGNI UTILIZZO NON AUTORIZZATO SARA' PERSEGUITO A NORMA DI LEGGE.



Inquadramento del Territorio Comunale di Gaiarine e dei comuni limitrofi

