


ITINERARIO

- A) - Istituzionale
B) - Sanitario

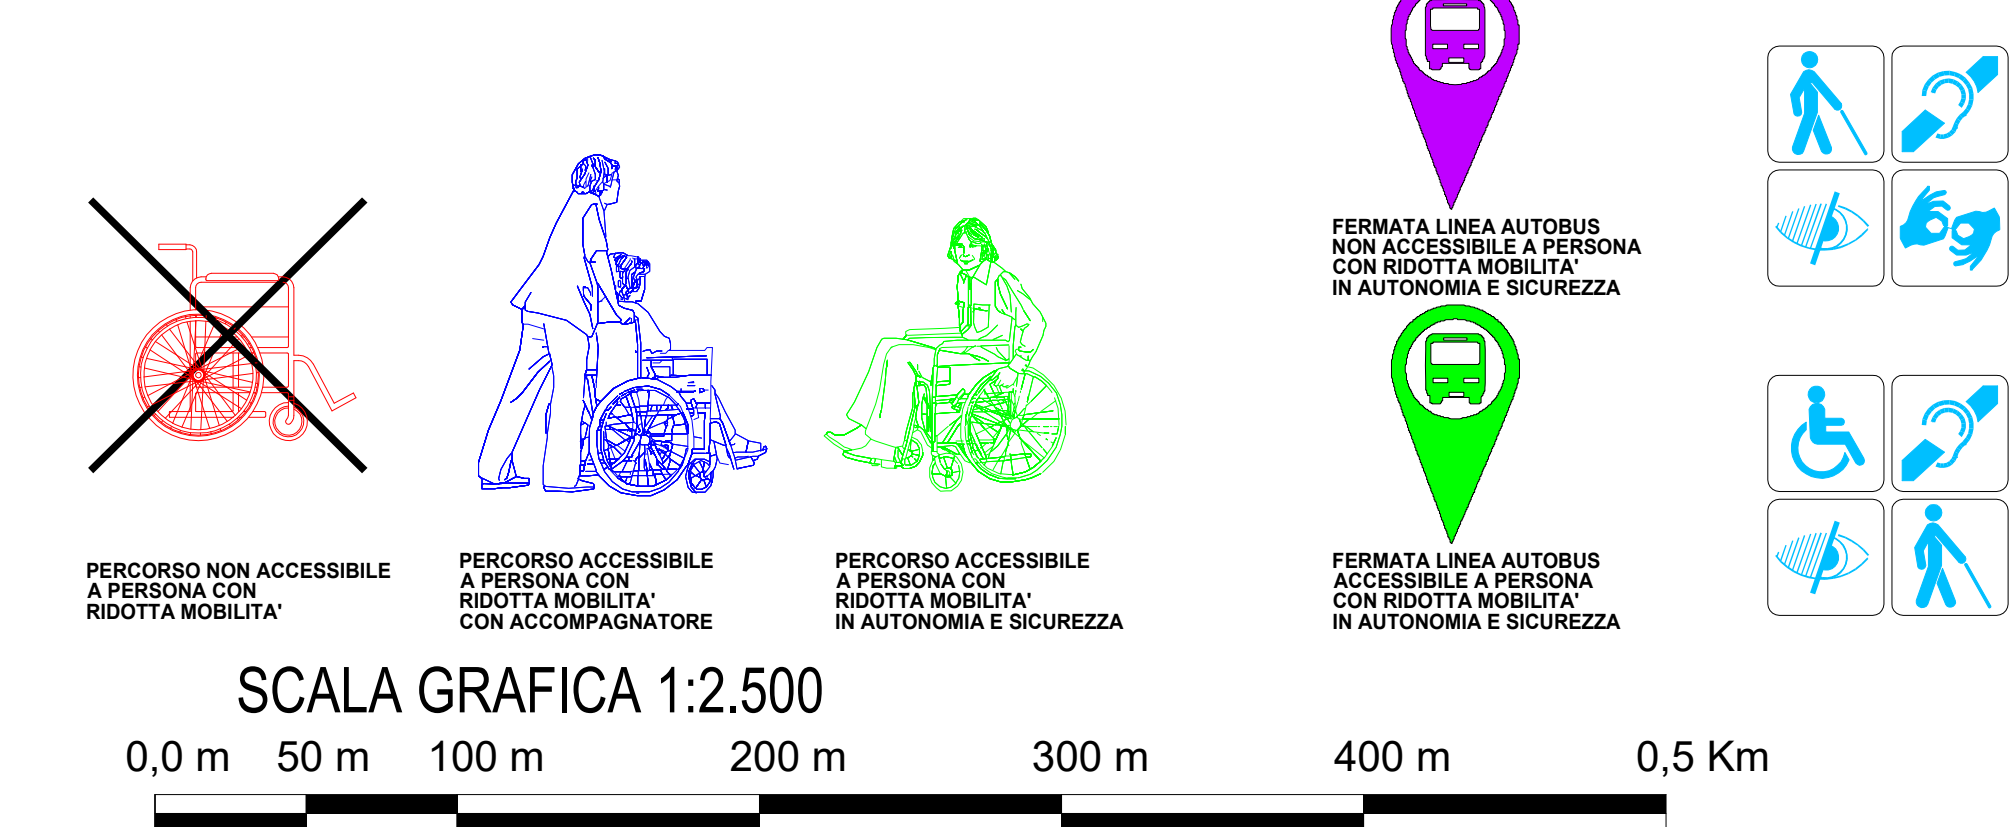

LEGENDA - STATO DI PROGETTO

- LIMITE CONFINE COMUNALE
- LIMITE CENTRO ABITATO
- INDIVIDUAZIONE ZONA DI INTERVENTO/STRALCIO
- N° SPAZIO URBANO ACCESSIBILE CON N° IDENTIFICATIVO
- N° SPAZIO URBANO INACCESSIBILE CON N° IDENTIFICATIVO
- N° EDIFICIO O STRUTTURA COMUNALE ACCESSIBILE CON N° IDENTIFICATIVO
- N° EDIFICIO O STRUTTURA COMUNALE INACCESSIBILE CON N° IDENTIFICATIVO
- N° EDIFICIO SIGNIFICATIVO ACCESSIBILE CON N° IDENTIFICATIVO (su indicazione da parte della proprietà)
- N° EDIFICIO SIGNIFICATIVO INACCESSIBILE CON N° IDENTIFICATIVO (su indicazione da parte della proprietà)
- Pn PRESENZA PARCHEGGIO RISERVATO n = NUMERO POSTI
- Pn PARCHEGGIO RISERVATO DA REALIZZARE n = NUMERO POSTI

LEGENDA - SCHEDA DI PROGETTO


- ADEGUAMENTO MARCIAPIEDE
- REALIZZAZIONE PIAZZOLA DI SOSTA
- RACCORDO STRADA-PERCORSO
- SISTEMAZIONE ARREDO URBANO ESISTENTE
- REALIZZAZIONE RAMPA
- RIMOZIONE OSTACOLO VERTICALE
- REALIZZAZIONE ATTRAVERSAMENTO PEDONALE
- FASCE ANTISCIVOLO
- ASCENSORE
- PIATTAFORMA ELEVATRICE
- SERVOSCALA
- NUOVO PARAPETTO/CORRIMANO
- REALIZZAZIONE SEGNALETICA STRADALE
- PERCORSO TATTILE A PAVIMENTO
- POSIZIONAMENTO MAPPE TATTILI
- CICALINO PER SEMAFORO NON VEDENTI
- PRESENZA DI SISTEMA AD INDUZIONE PER NON USENTI
- SERVIZIO DI TRADUZIONE NEL LINGUAGGIO DEI SEGNI
- ADEGUAMENTO SERVIZIO IGIENICO
- ADEGUAMENTO FERMATA TRASPORTO PUBBLICO BARRIERA FISICA
- ADEGUAMENTO FERMATA TRASPORTO PUBBLICO BARRIERA SENSORIALE
- BARRIERA FISICA
- BARRIERA PERCETTIVO/SENSORIALE

LEGENDA - PROGETTO

- PERCORSI DI COLLEGAMENTO URBANO ACCESSIBILE
- PERCORSI DI COLLEGAMENTO URBANO TOTALMENTE INACCESSIBILE
- PERCORSI DI COLLEGAMENTO EDIFICI ACCESSIBILE
- PERCORSI DI COLLEGAMENTO EDIFICI TOTALMENTE INACCESSIBILE
- ITINERARIO ISTITUZIONALE
- ITINERARIO SANITARIO
- LIMITE AREA DI ACCESSIBILITA' ALLE LINEE DI TRASPORTO PUBBLICO IDENTIFICATE DALLE FERMATE EXTRAURBANE (MOM-ATVO) IN AUTONOMIA ED SICUREZZA

LEGENDA - PROGETTO

- P1 PIAZZA VITTORIO EMANUELE II - GAIARINE
- P2 PIAZZA SAN TOMASO - GAIARINE
- P3 PIAZZA DAMIANO CHIESA - FRANCONIGO
- P4 PIAZZALE CHIESA PARROCCHIALE - ALBINA
- P5 PIAZZALE CHIESA PARROCCHIALE - CAMPOMOLINO

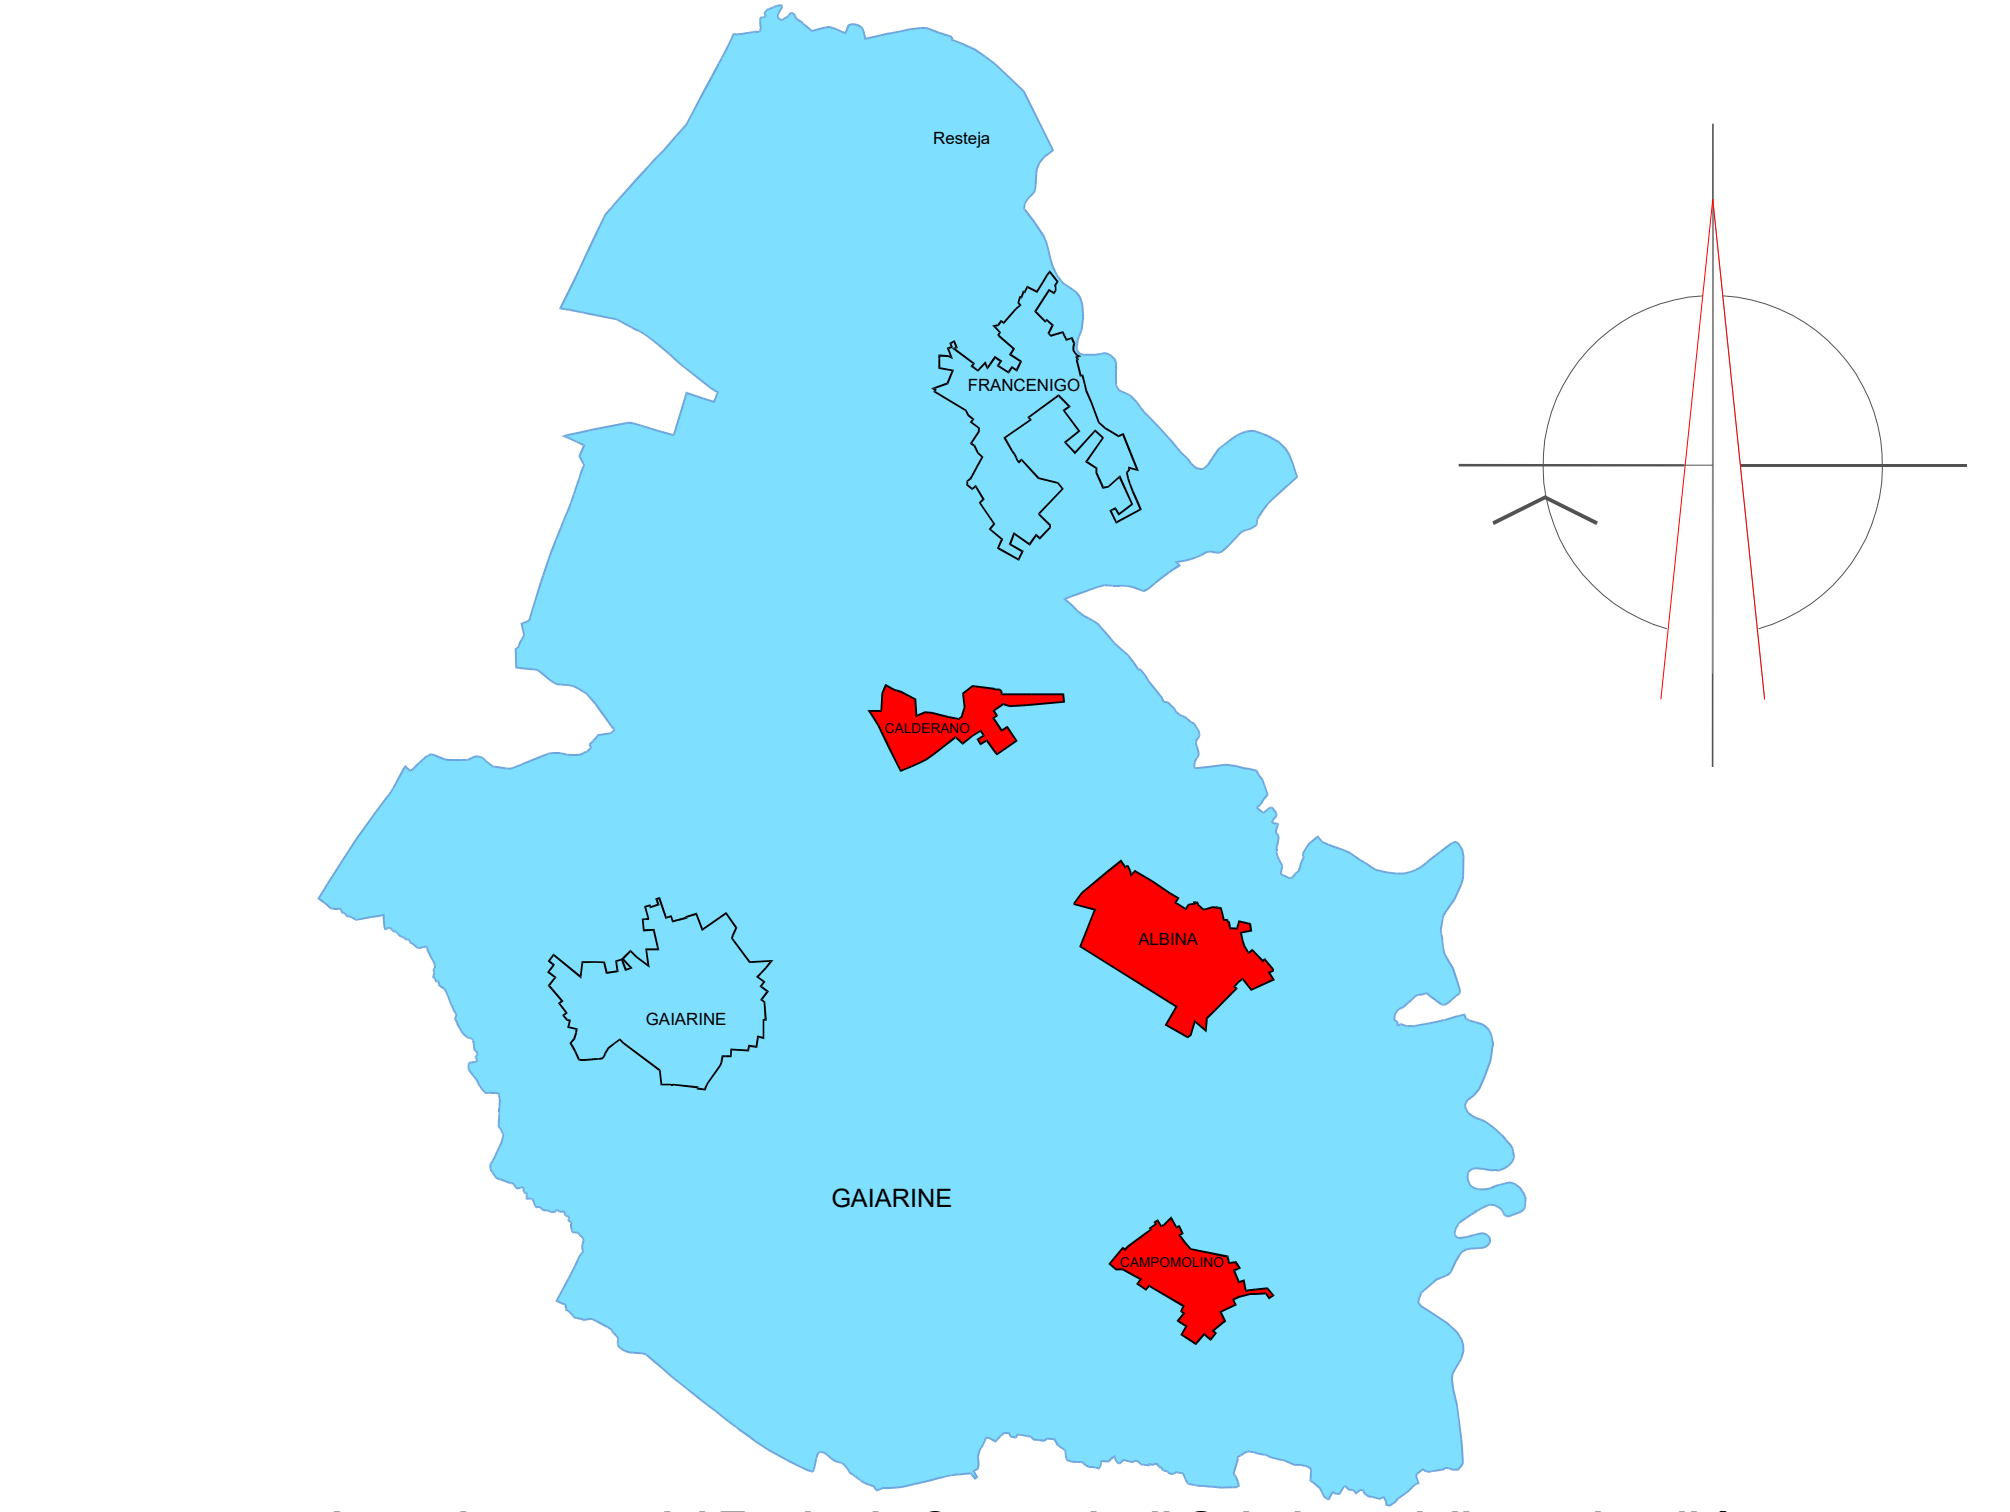

PROGETTO

PIANO DI ELIMINAZIONE DELLE BARRIERE ARCHITETTONICHE

COMMITTENTE: COMUNE DI GAIARINE (TV)

R.U.P.: Maria Augusta Andreetta


PROGETTISTA: Arch. Massimo Piani

ELABORATO PROGETTO
Descrizione: PLANIMETRIA GENERALE
Ambito Edilizio / Ambito Urbano


Numero: 1.PRO.03 data: 31.05.2020 scala: 1:2.500 nome file: 1.PRO.03

REV.	DATA	DESCRIZIONE:
00	28.02.2020	Definizione degli interventi
01	06.03.2020	Prima emissione
02	28.05.2020	Revisione con identificazione degli obiettivi


IL PRESENTE ELABORATO NON POTRA' ESSERE COPIATO, RIPRODOTTO O ALTAMENTE PUBBLICATO, IN TUTTO O IN PARTE, SENZA L'AUTORIZZAZIONE DEL COMITATO DI GESTIONE DEL TERRITORIO.

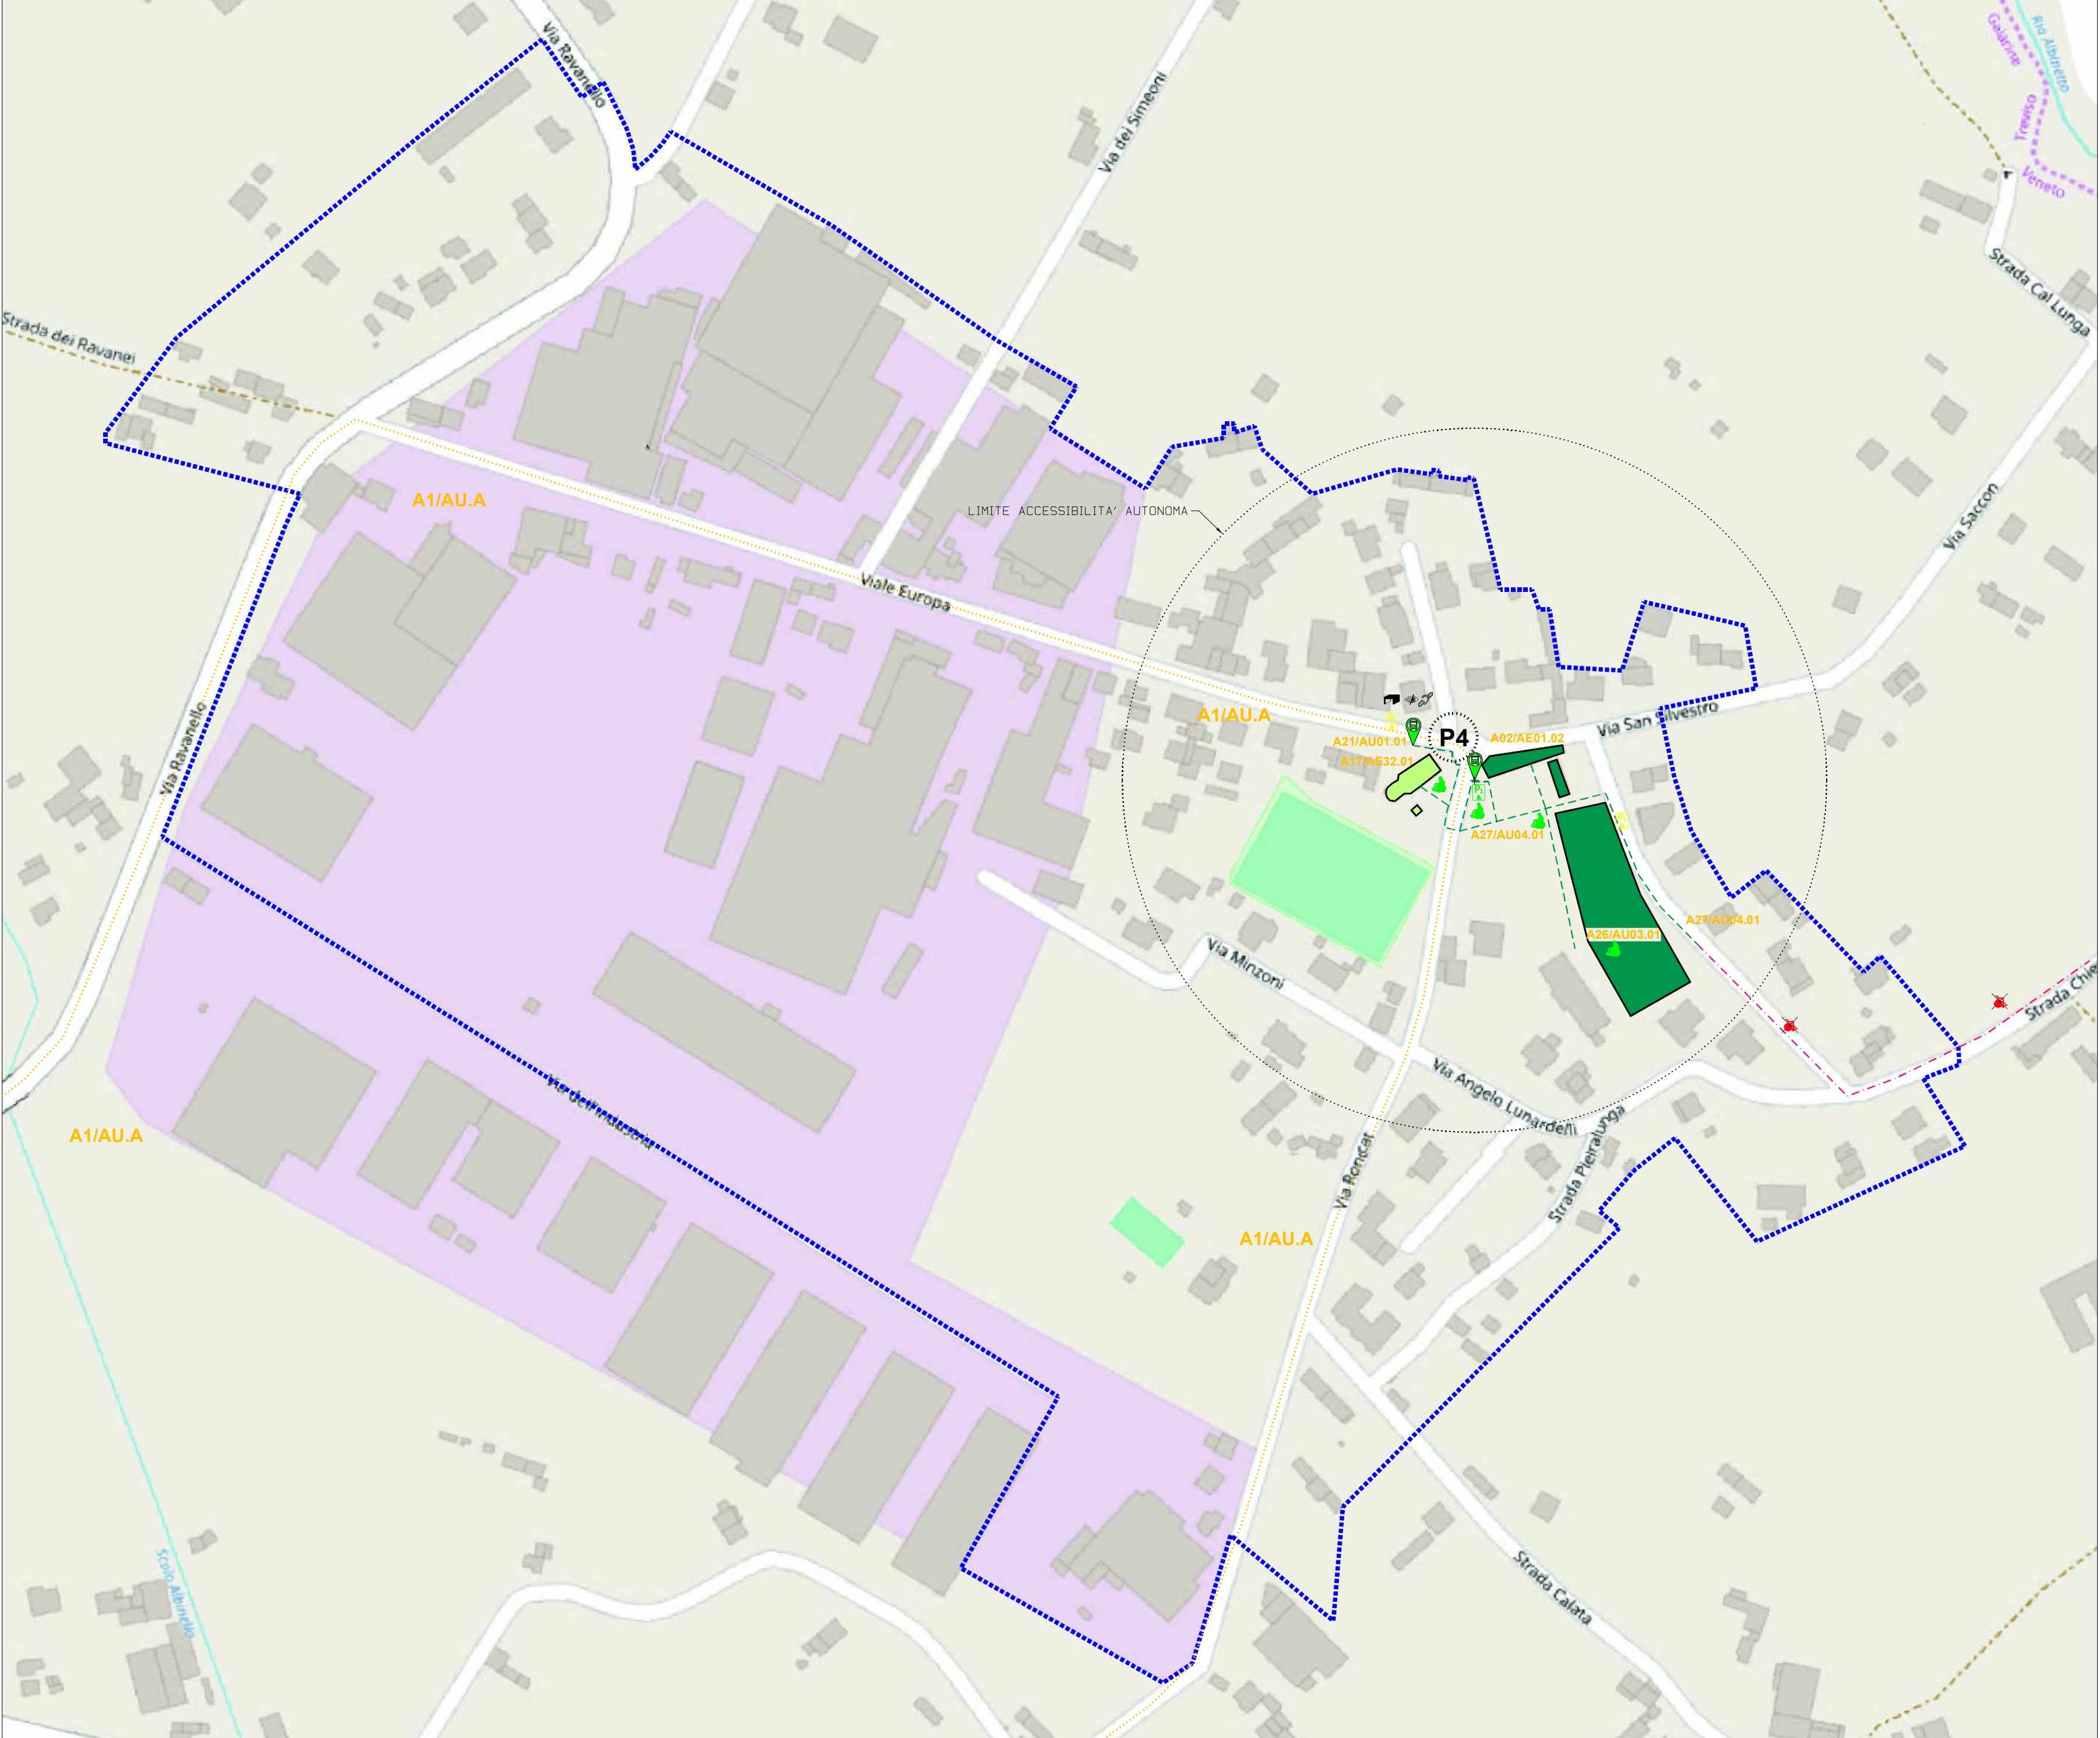

ALBINA

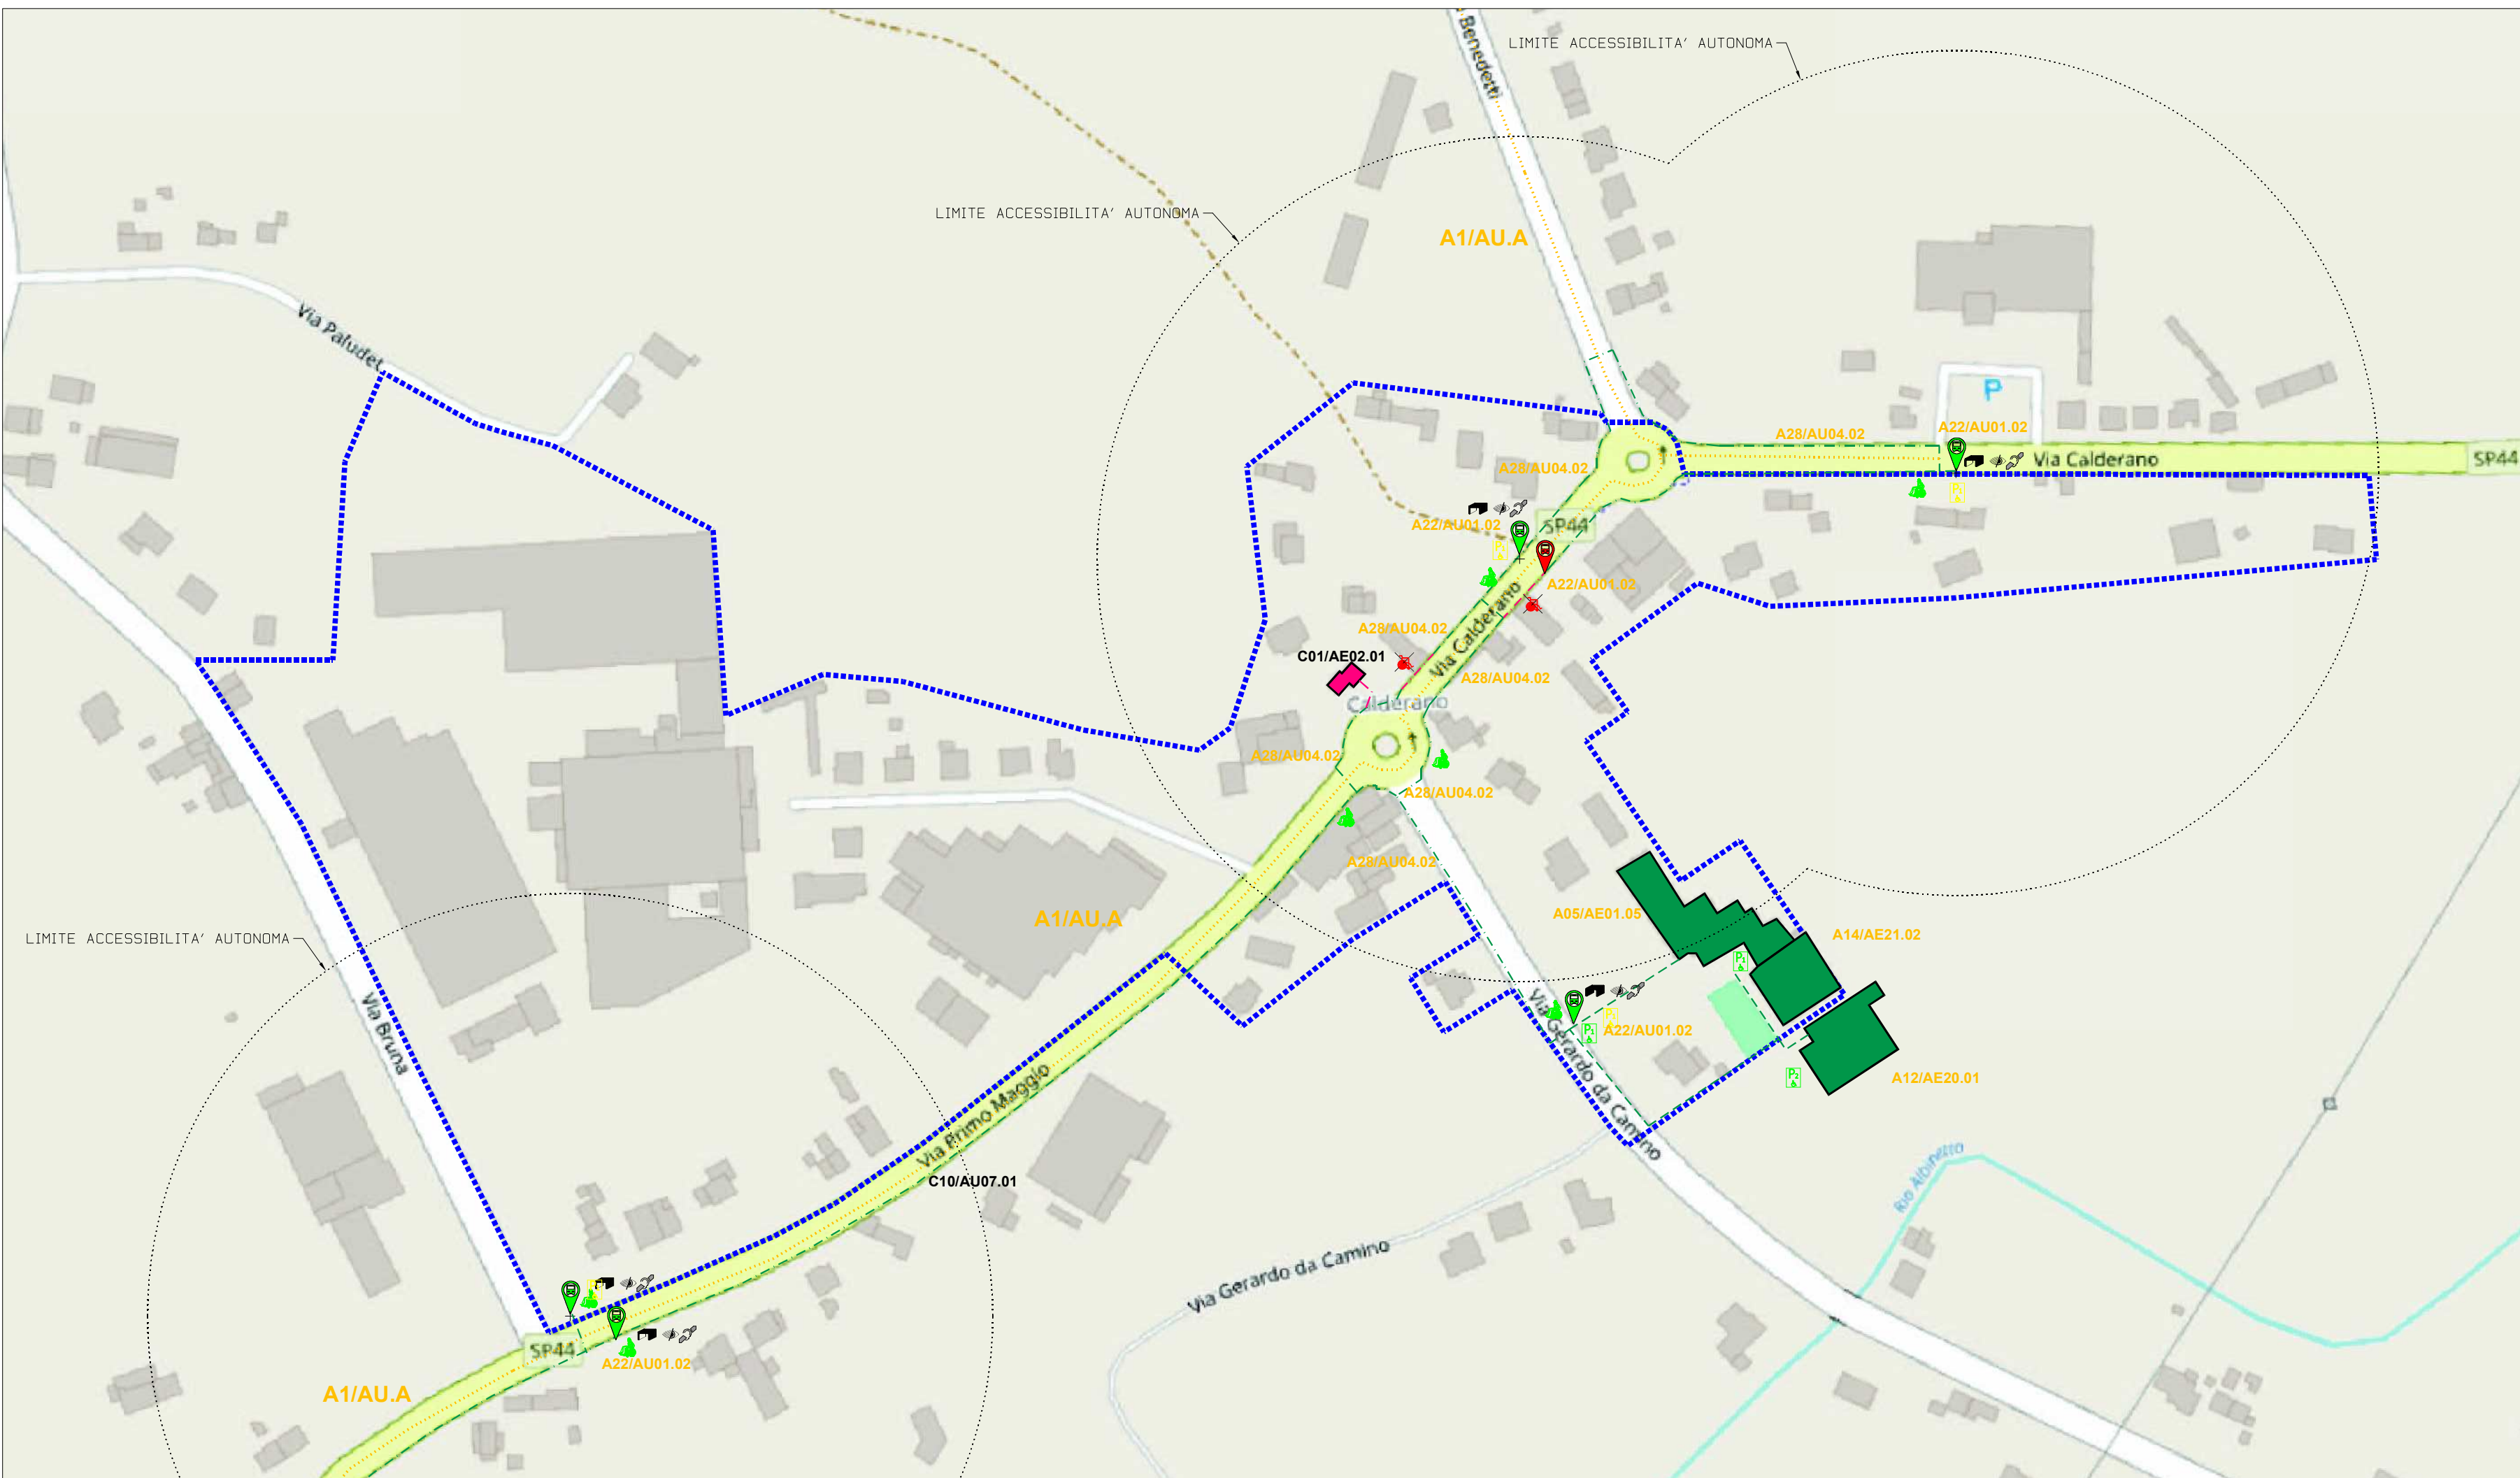

CALDERANO

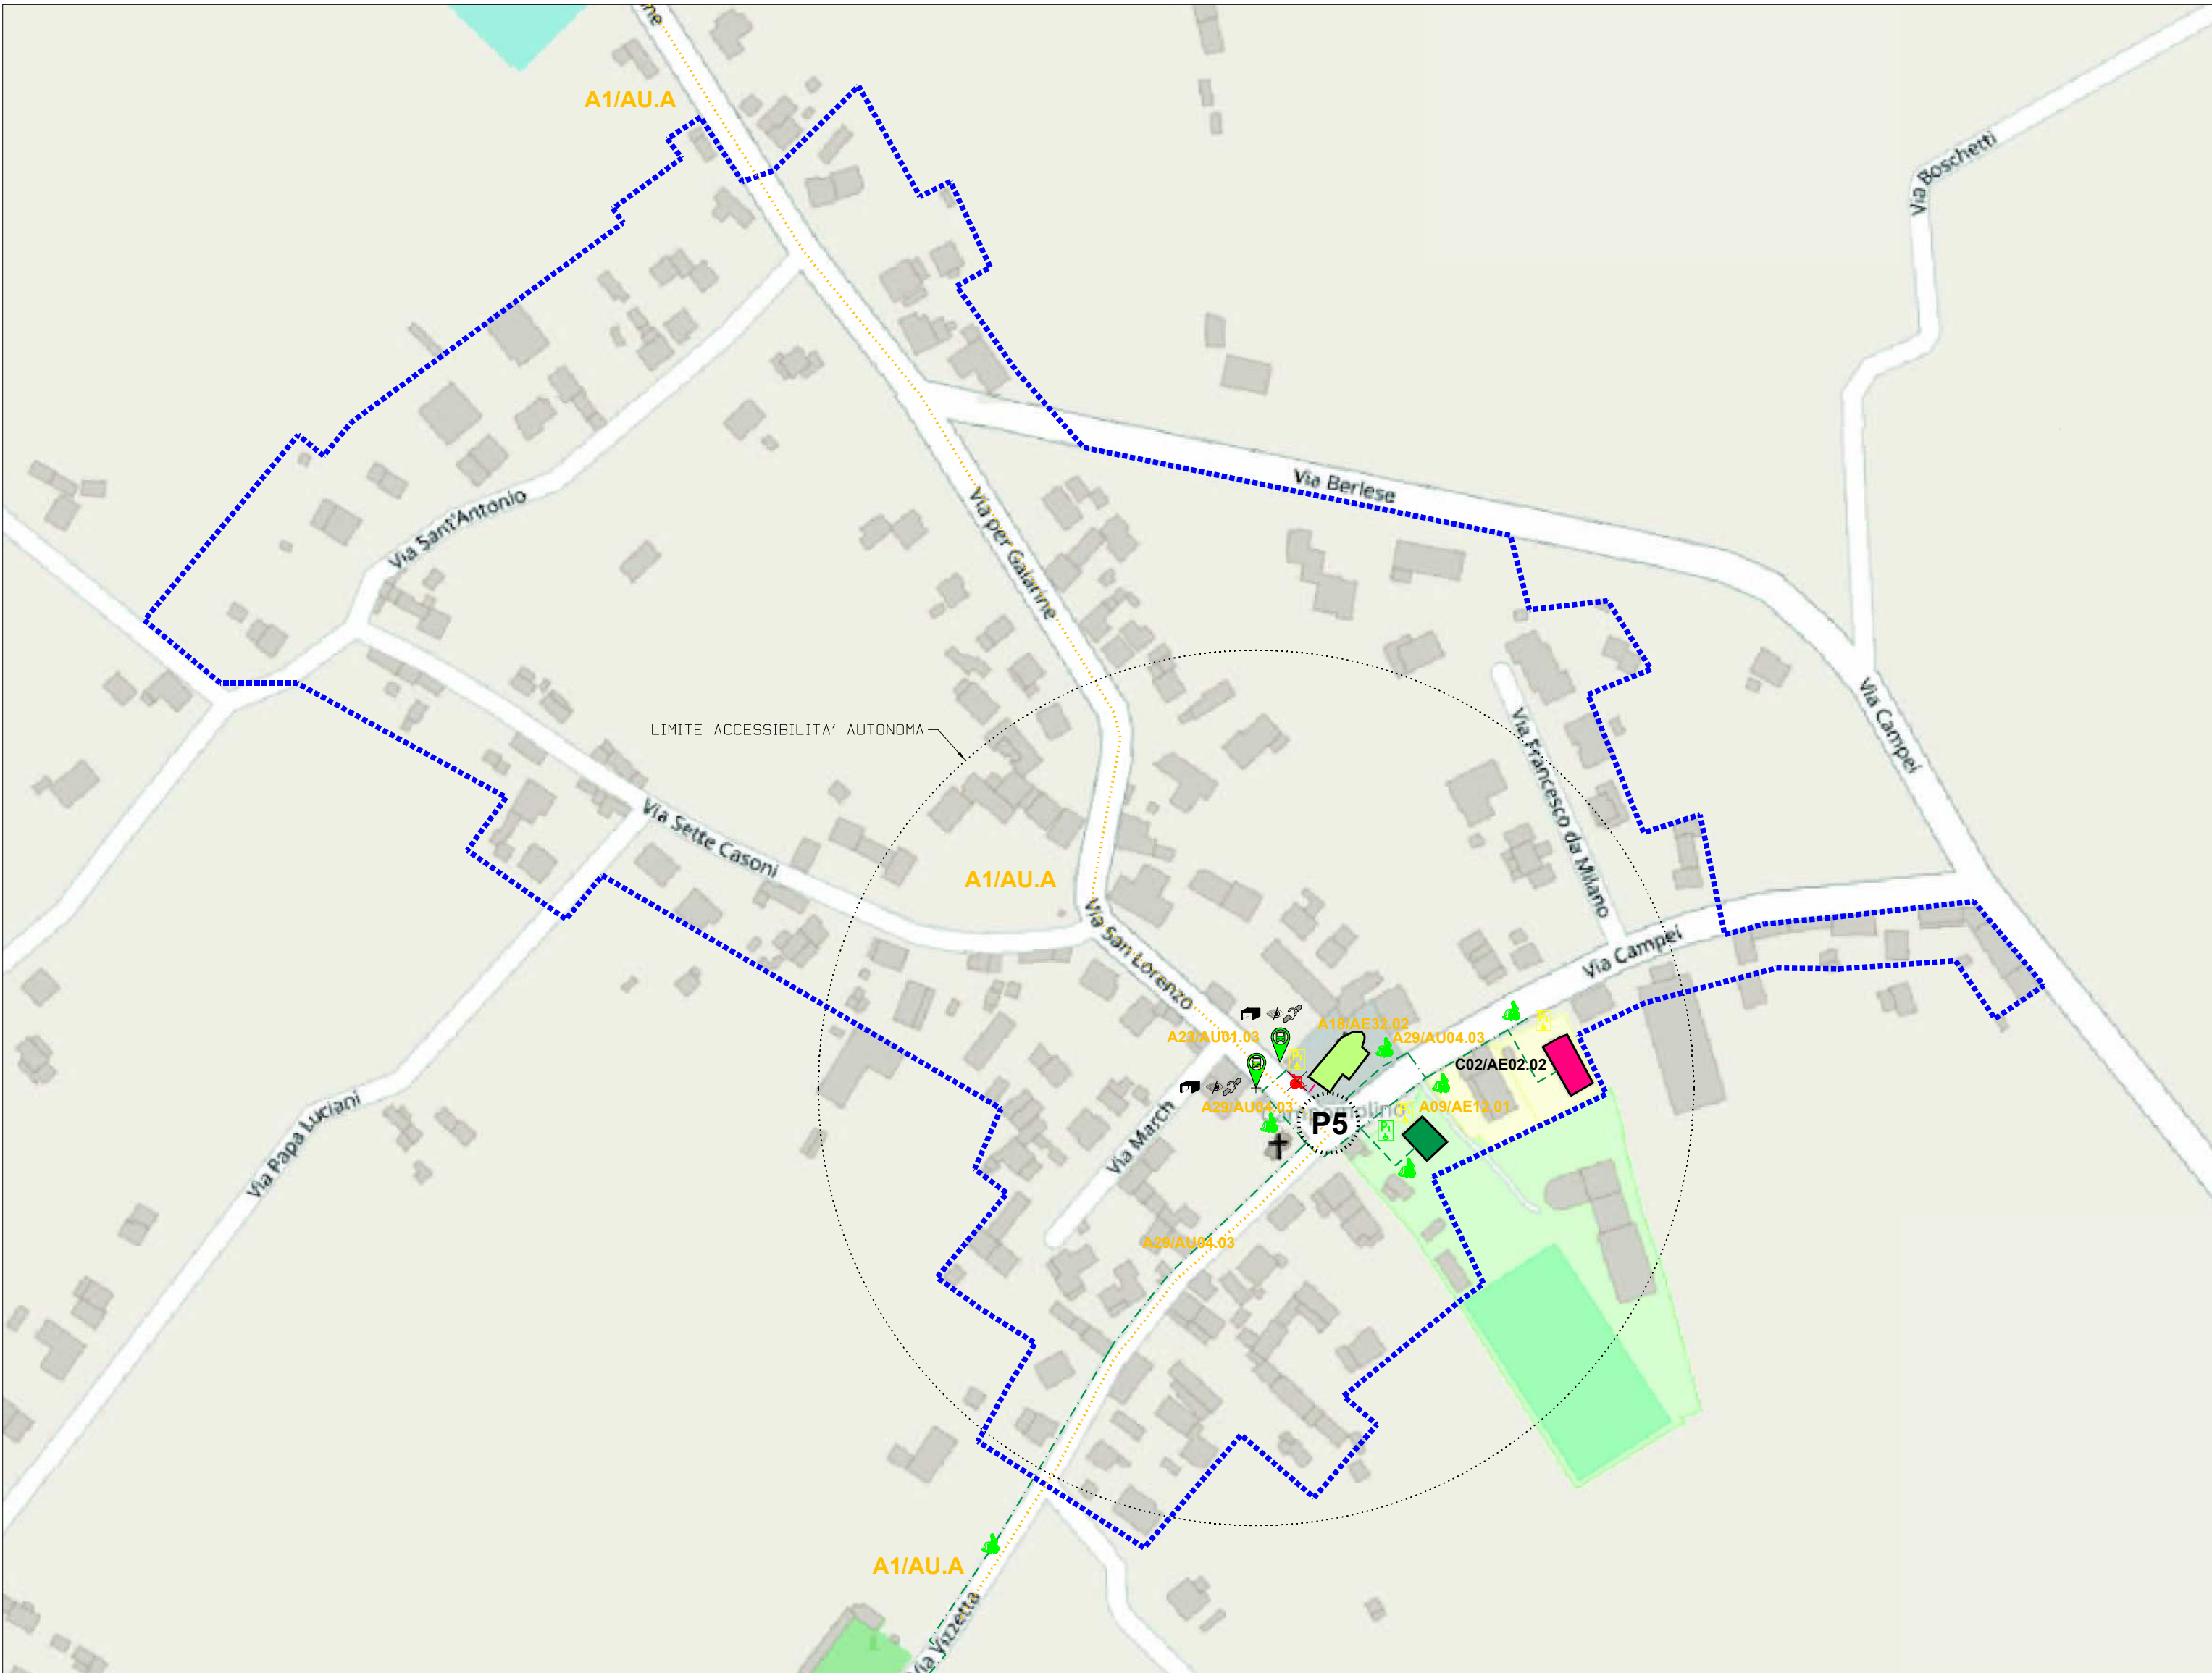

CAMPOMOLINO